



GARAGELÄNGA 4

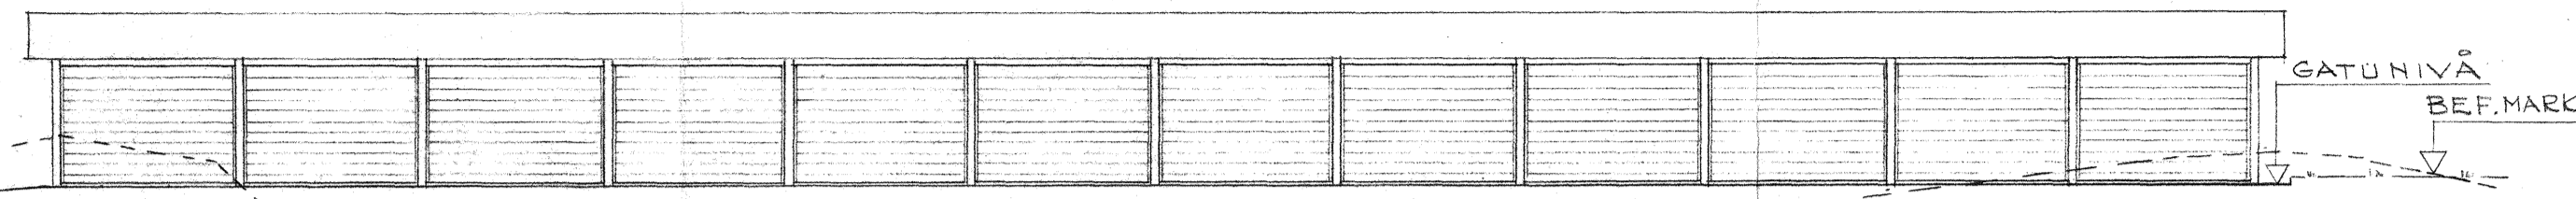


FASAD MOT SYDÖST

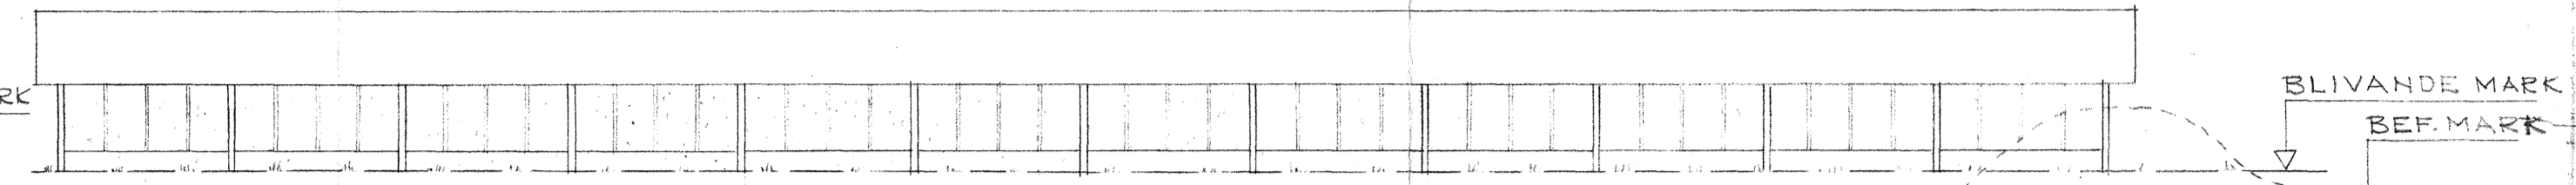


FASAD MOT NORDVÄST

GARAGELÄNGA 5

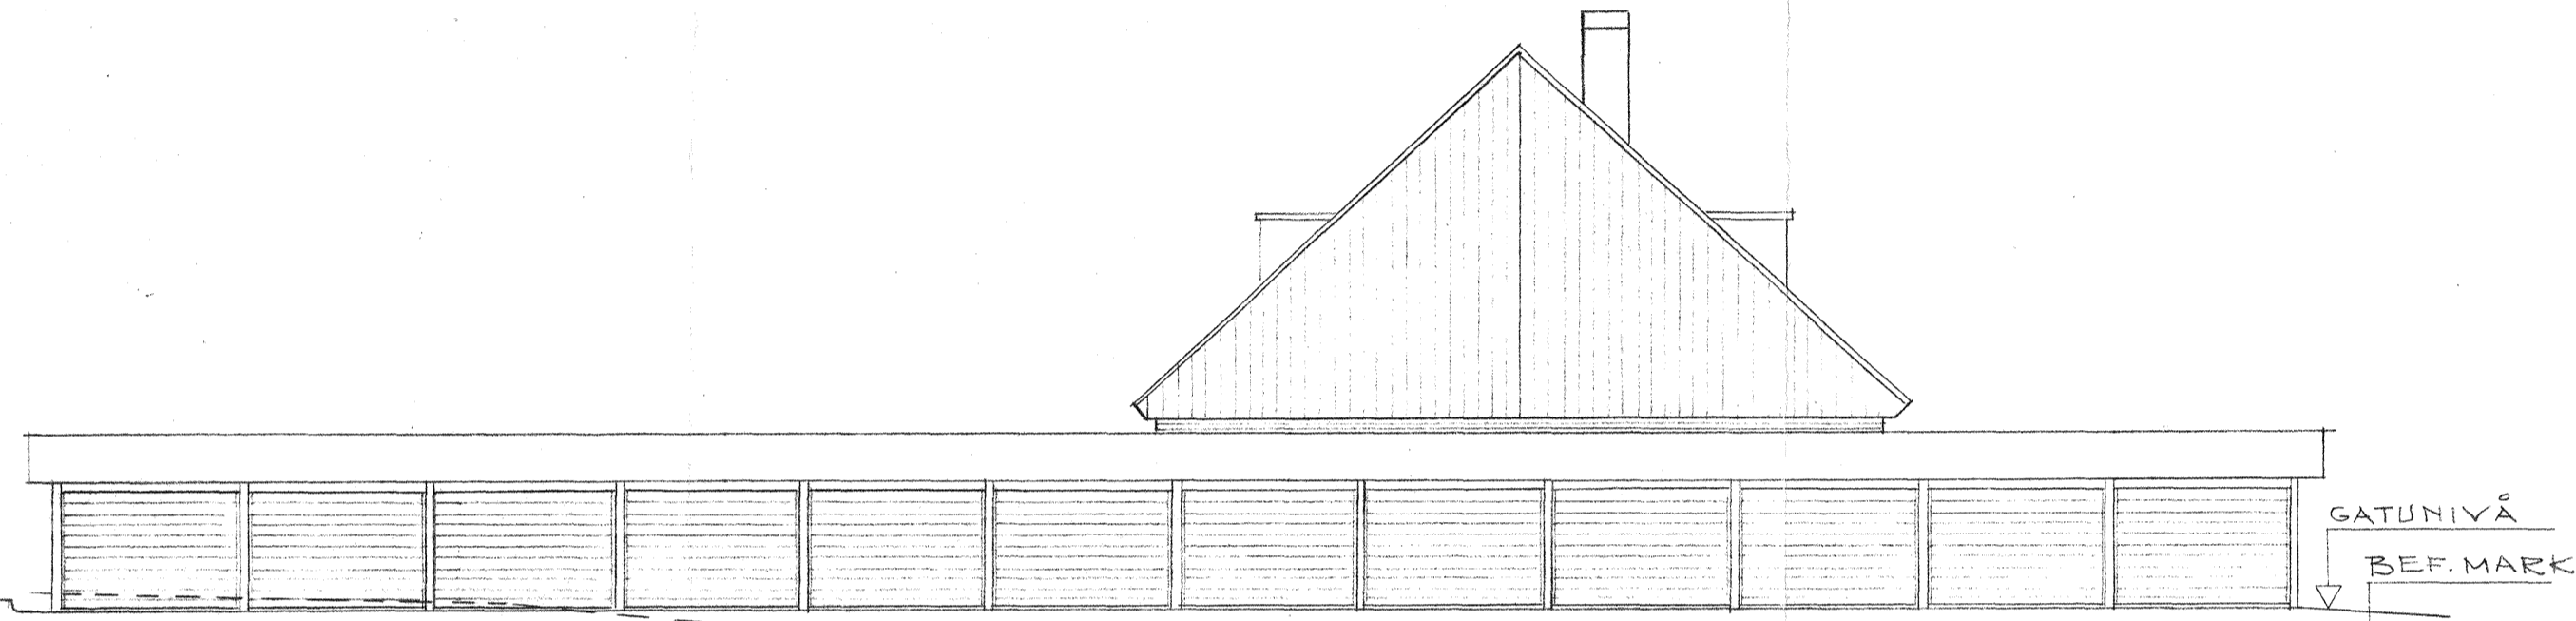


FASAD MOT NORDVÄST

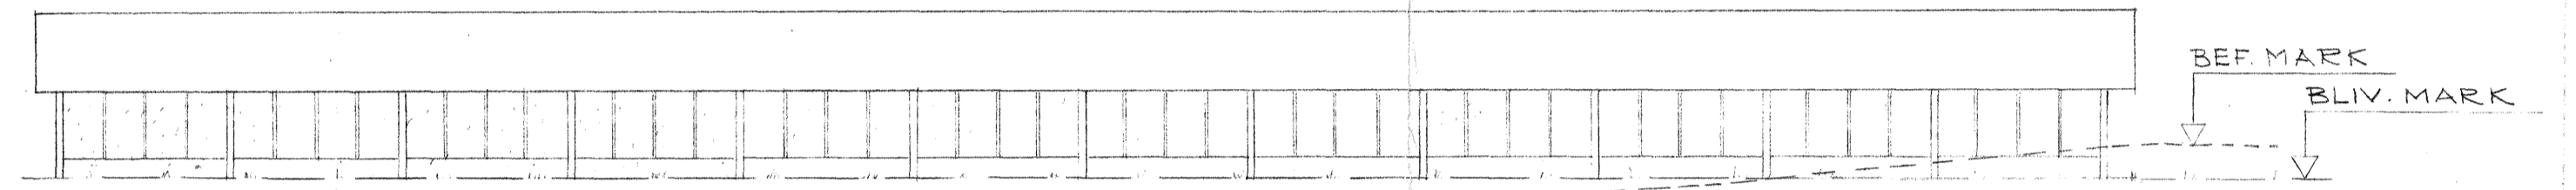


FASAD MOT SYDÖST

GARAGELÄNGA 4 OCH 5, SÄVLAR.

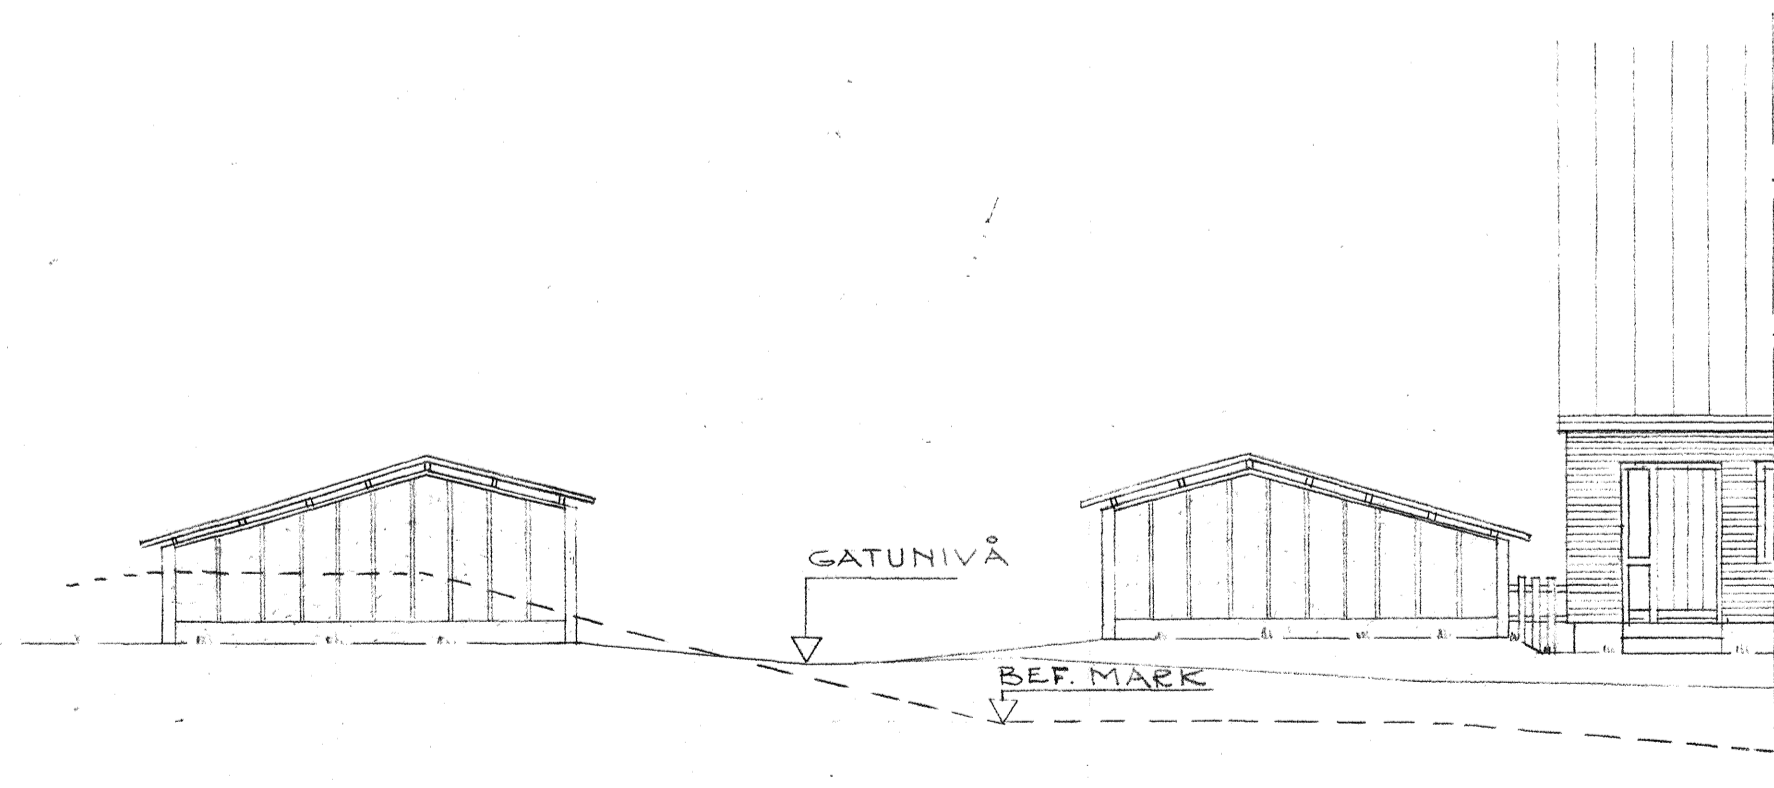

FASAD MOT SYDVÄST

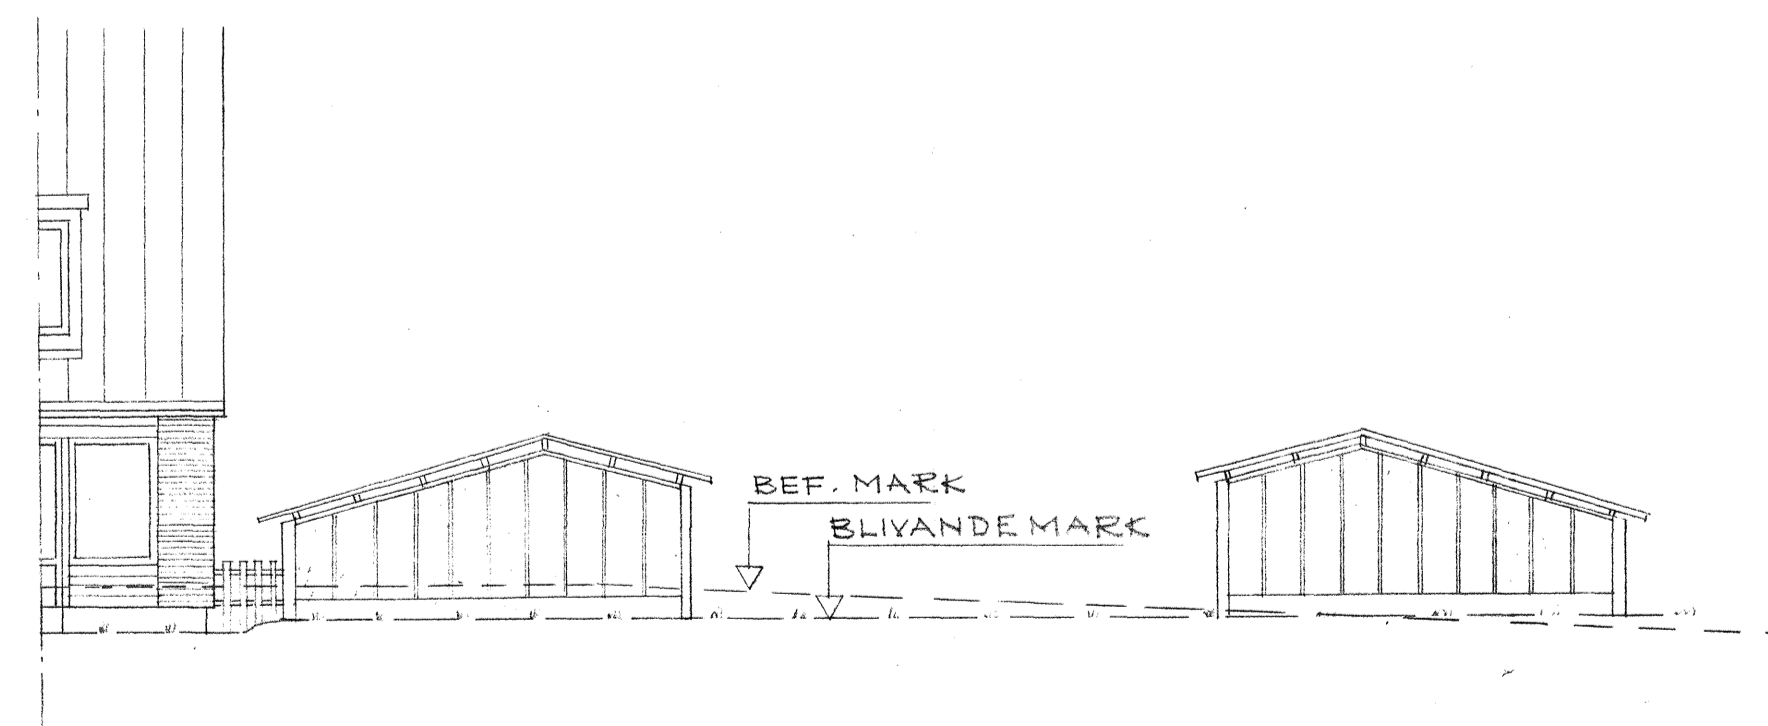

FASAD MOT NORDÖST

Kv. KLIPPAN, HUDDINGE
GARAGELÄNGA 4 och 5
FASADER SKALA 1:100
STOCKHOLM 1 JANUARI 1964
HKB HUS OCH INDUSTRIKONSULTER AB