


FASAD MOT NORDÖST

SEKTION I

SEKTION II

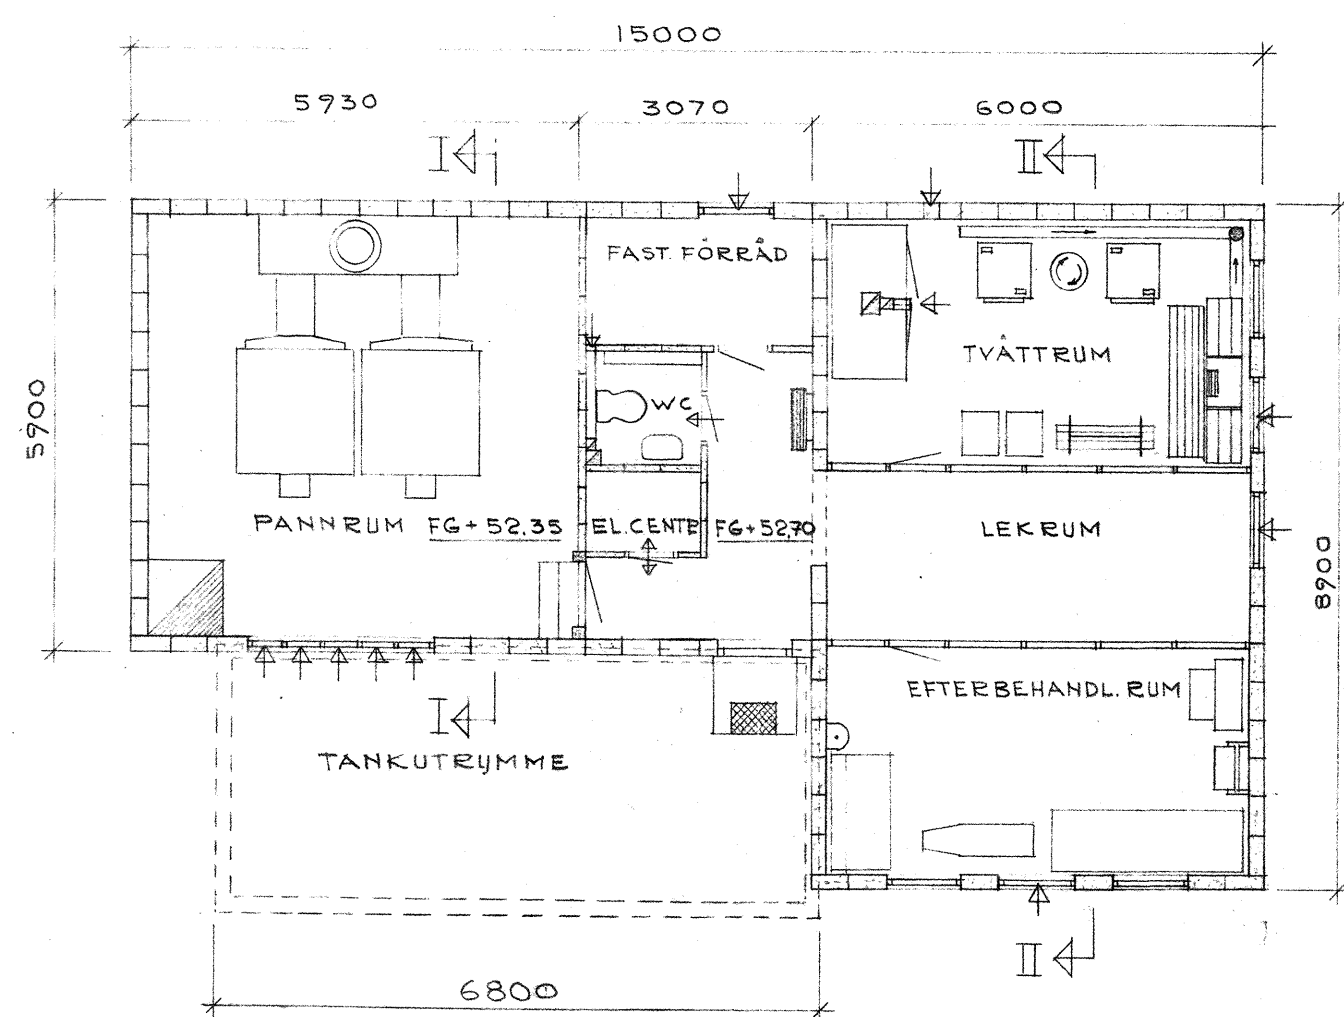

PLAN AV PANNCENTRAL

KV. KLIPPAN, HUDDINGE
 PANNCENTRAL OCH GARAGELÅNGA 3
 FASADER, SEKTIONER OCH PLAN SKALA 1:100
 STOCKHOLM MARS 1964
 HKB HUS- OCH INDUSTRIKONSULTER AB
Ray