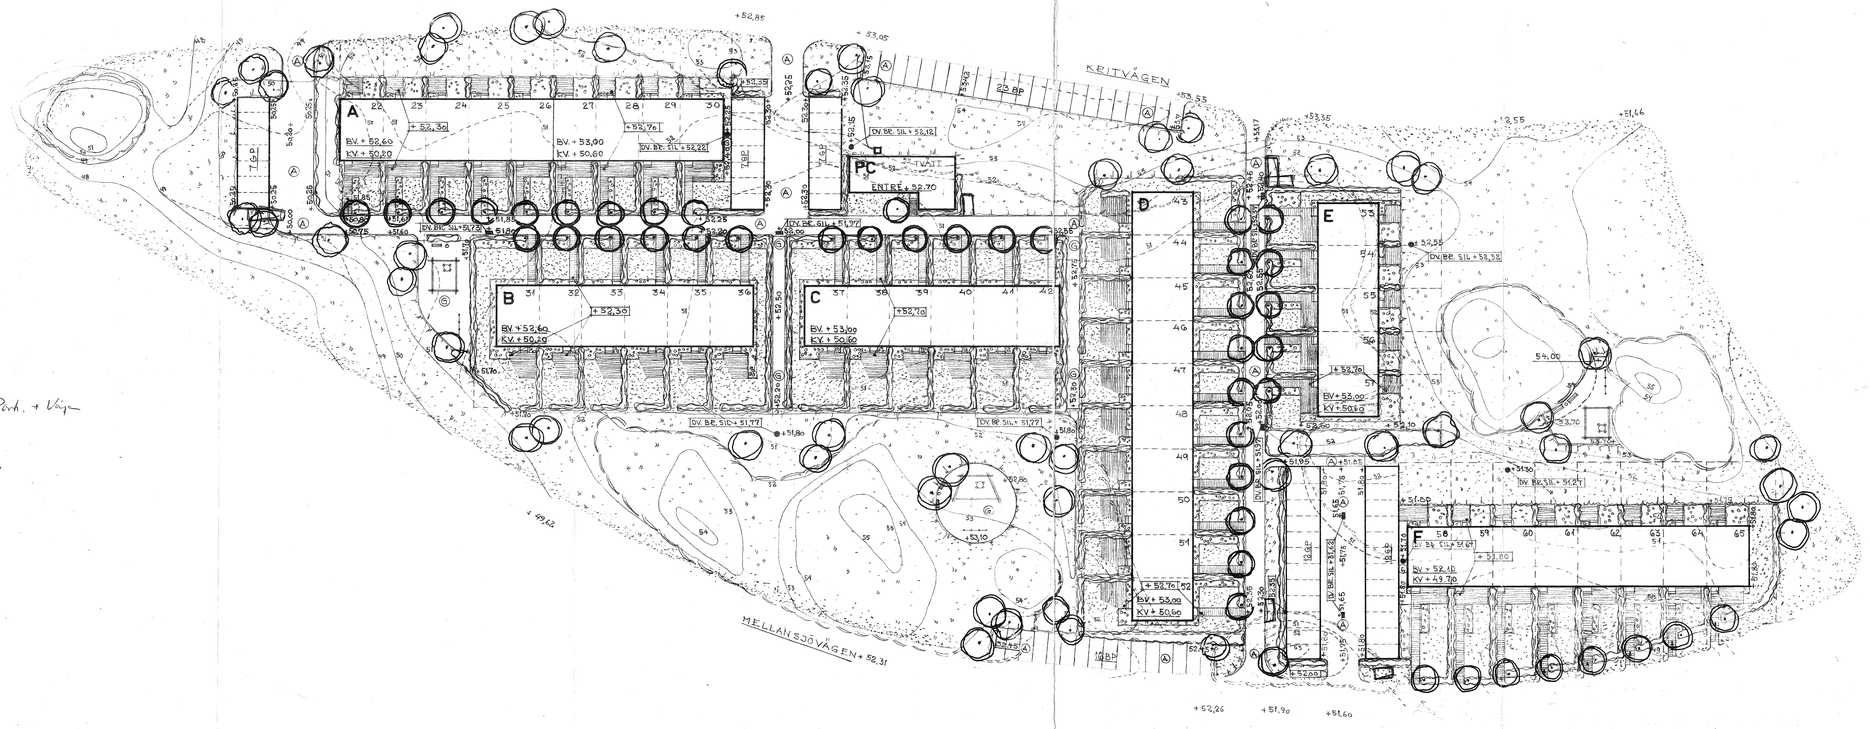

Beligning Park. + Väg

Situation.
57

UPPRÄTTAD FÖR BYGGNADS AB HARRY EARLSSON

BETECKNINGAR

- = KVARTERSGRÄNS
- = TOMTGRÄNS
- = MARKBEHANDLINGSGRÄNS
- = BEFINTLIG ELLER NY NIVÅKURVA
- = BEFINTLIG NIVÅKURVA SOM ÄNDRAS
- = BERGSKONTUR
- = BERGSKONTUR SOM UTGÅR
- + 00.00 = NY MARKHÖJD
- Ⓐ = KÖR- ELLER GÅNGVÄG BELAGD MED ASFALT
- Ⓖ = GÅNGVÄGSYTA BELAGD MED KROSSGRUS
- = GÅNGVÄGSYTA BELAGD MED PLATTOR; TERRÄNGTRAPPA
- = NATURMARK ELLER FRIVÄXANDE GRÄS
- = GRÄSMATTA
- = RABATTPLANTERING
- = BUSKAGE
- = FRIVÄXANDE HÄCK
- = FÖRESLAGNA TRÄD
- = SANDLÅDA MED LEKBORD, VOLTRÄCKE
- = PARKSOFFA
- = PAPPERSKORG

VVS

- = DAGVATTENBRUNN MED KÖRBAR SIL
- = DAGVATTENBRUNN MED EJ KÖRBAR SIL

EL

- = BELYSNINGSTOLPE
- = VÄGGARMATUR

RESERVATION

NATURMARK, BEF. VEGETATION OCH BERGHÄLLAR BIBEHÅLLES I MÖJLIGASTE MÅN. EV. LINDRIGT SKADAD NATURMARK BEHANDLAS ENL. FÖRESKRIFTER I BESKRIVNINGEN. TOTALT FÖRSTÖRD NATURMARK ERSÄTTES AV NYSÅDD, ENL. I BESKRIVNINGEN ANGIVET FRÖ FÖR FRIVÄXANDE GRÄS. MED HÄNSYN TILL ANPASSNINGEN AV PLANTERINGAR TILL NATURMARK, BERGHÄLLAR OCH BEF. VEGETATION, FÅR AVVIKELSER FRÅN DENNA PLAN SKE EFTER SAMRÅD MED FÖRESLAGSTÄLLAREN. DÄR HÖJDEN PÅ BERG EJ MEDGER TILLRÄCKLIGT MATJORDSLAGER + FYLLNADSJORD FÖR PLANTERINGAR, ANORDNAS EVENTUELLT PLANTERINGSLÅDOR, – MODELL OCH UTFÖRANDE AVGÖRES UNDER ARBETETS GÅNG. EFTER SAMRÅD MED FÖRSLAGSSTÄLLAREN KAN ÄVEN BERG I DAGEN PÅ ERSÄTTA GRÄSMATTSYTOR.

PETER SÖRENSEN, TRÄDG. ARK.
MOLKOMSBACKEN 28, FARSTA 1
TELEFON 08 / 94 30 52

58-04	b	TYTEBRÄNSEN JUSTERAS, P-HUSET FLYTTAT. LEKPLATSEN VID B-HUSET ÄNDRAD.		
20/5 64	d	HUSBETECKNINGAR		
DAT	BT	REVIDERING	S	DEN 21/8 1964

KV. KLIPPAN
BALINGSNÄS IV, HUDDINGE
HUVUDPLAN (SITUATIONSPLAN)

PR.	R	GR
HUS	ARB.NR	RITN.NR
A-F + PC	N - 142	TA 1b

SKALA 1:400 0 10 50 M