


Kv. Klippan, Huddinge, Hus A.B.C o. F 29st.

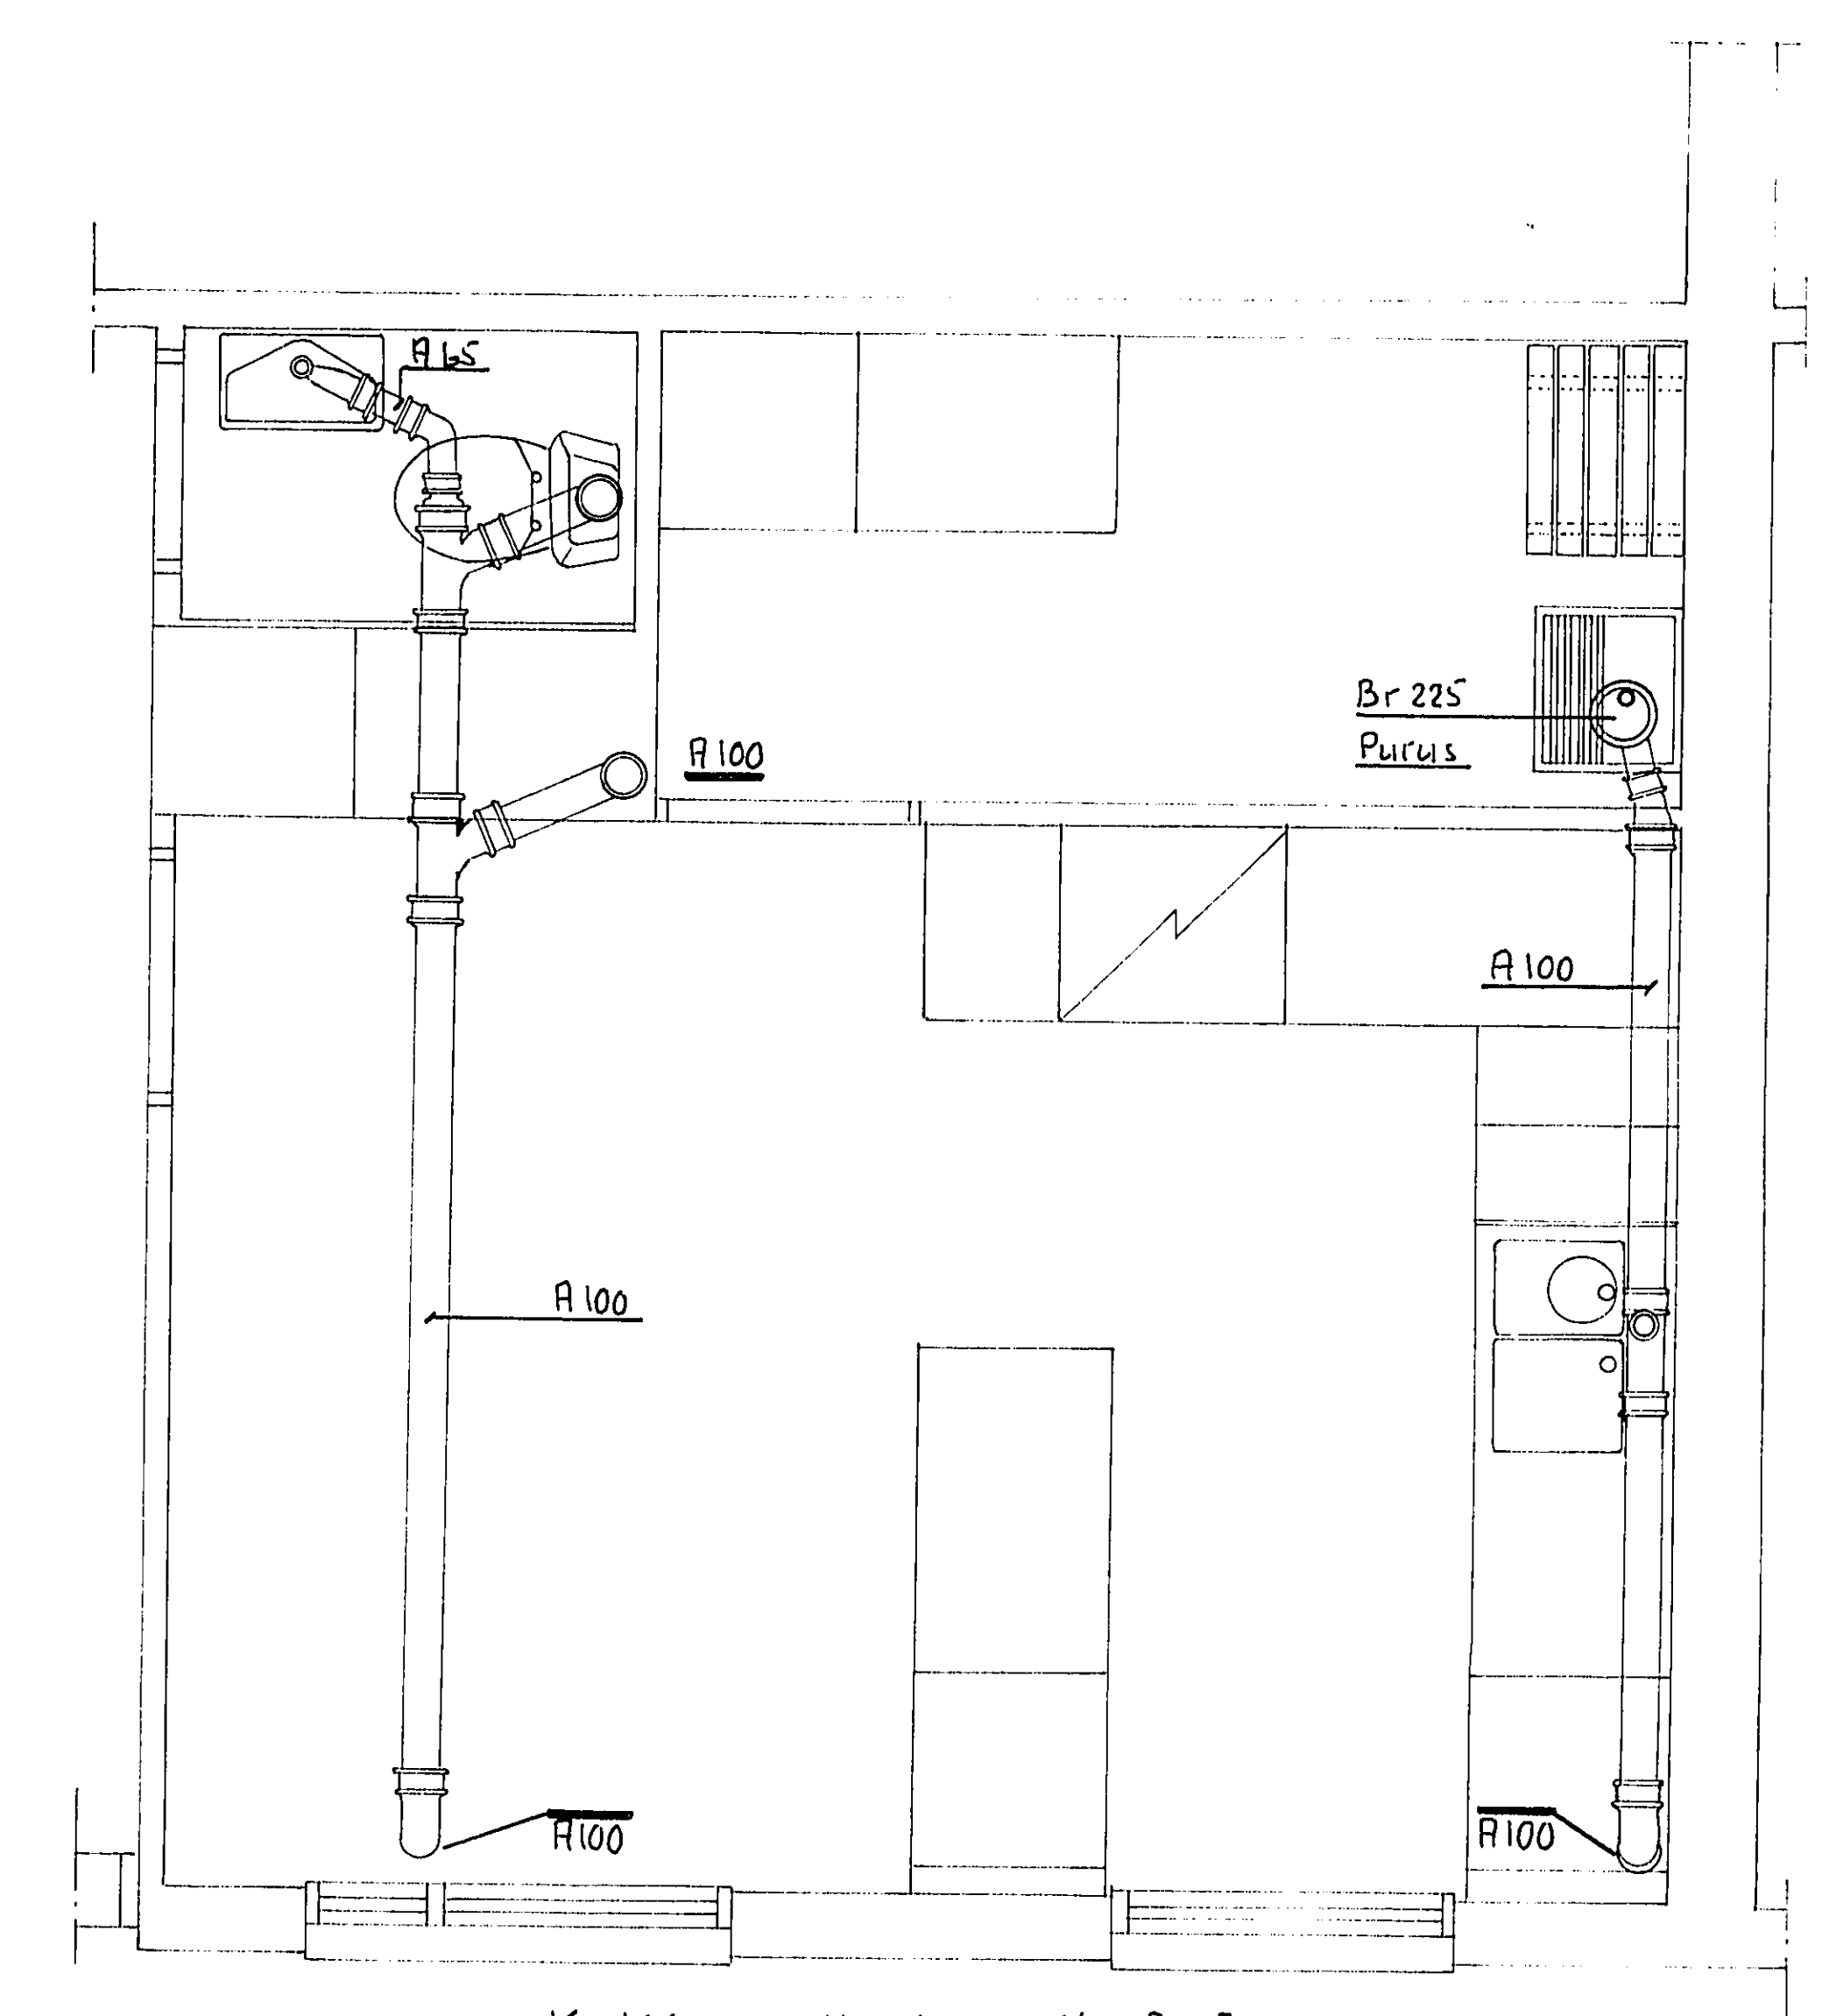

Kv. Klippan, Huddinge, Hus D o. E 1Sst.

080016

Proj. nr.	Andr.	Byggnadsnr.	Materialnr.	Modell nr. (Andr.)	Övrigt
Kv. Klippan, Huddinge Bottenplan Hus A-F					
Proj. nr.	Byggnadsnr.	Materialnr.	Modell nr. (Andr.)	Övrigt	
	19/11 1964	1:20			