
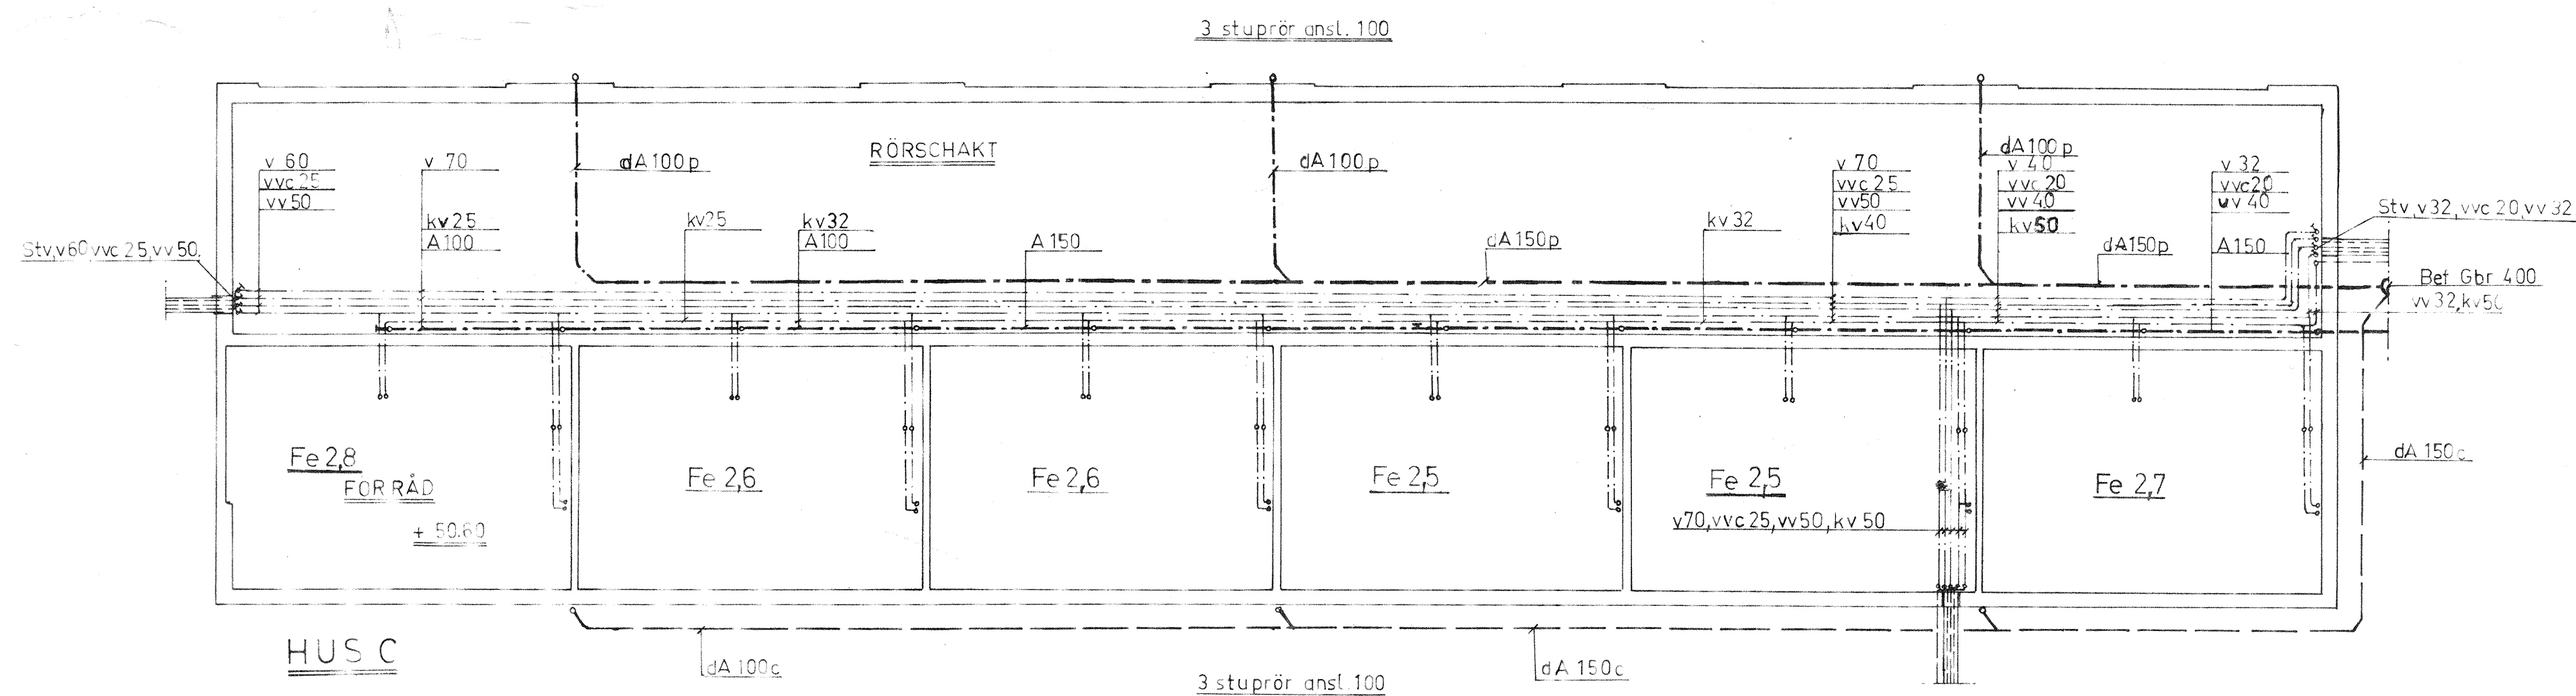
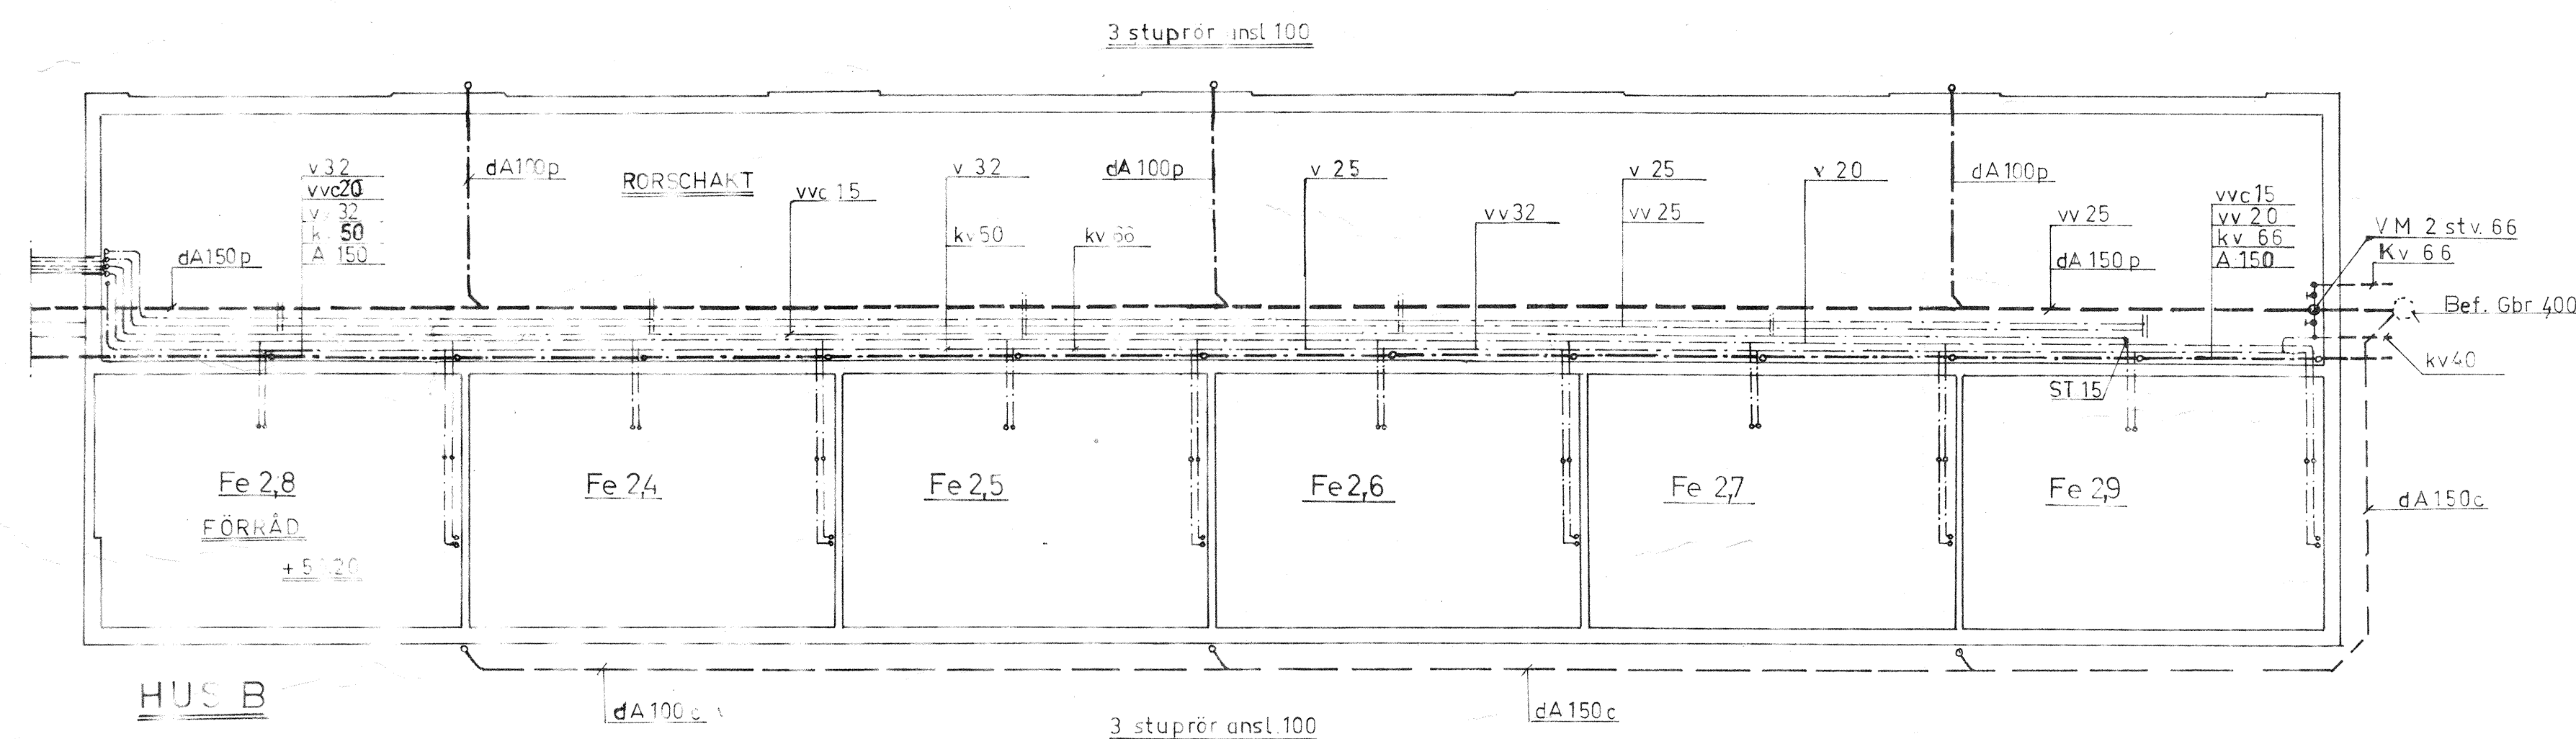


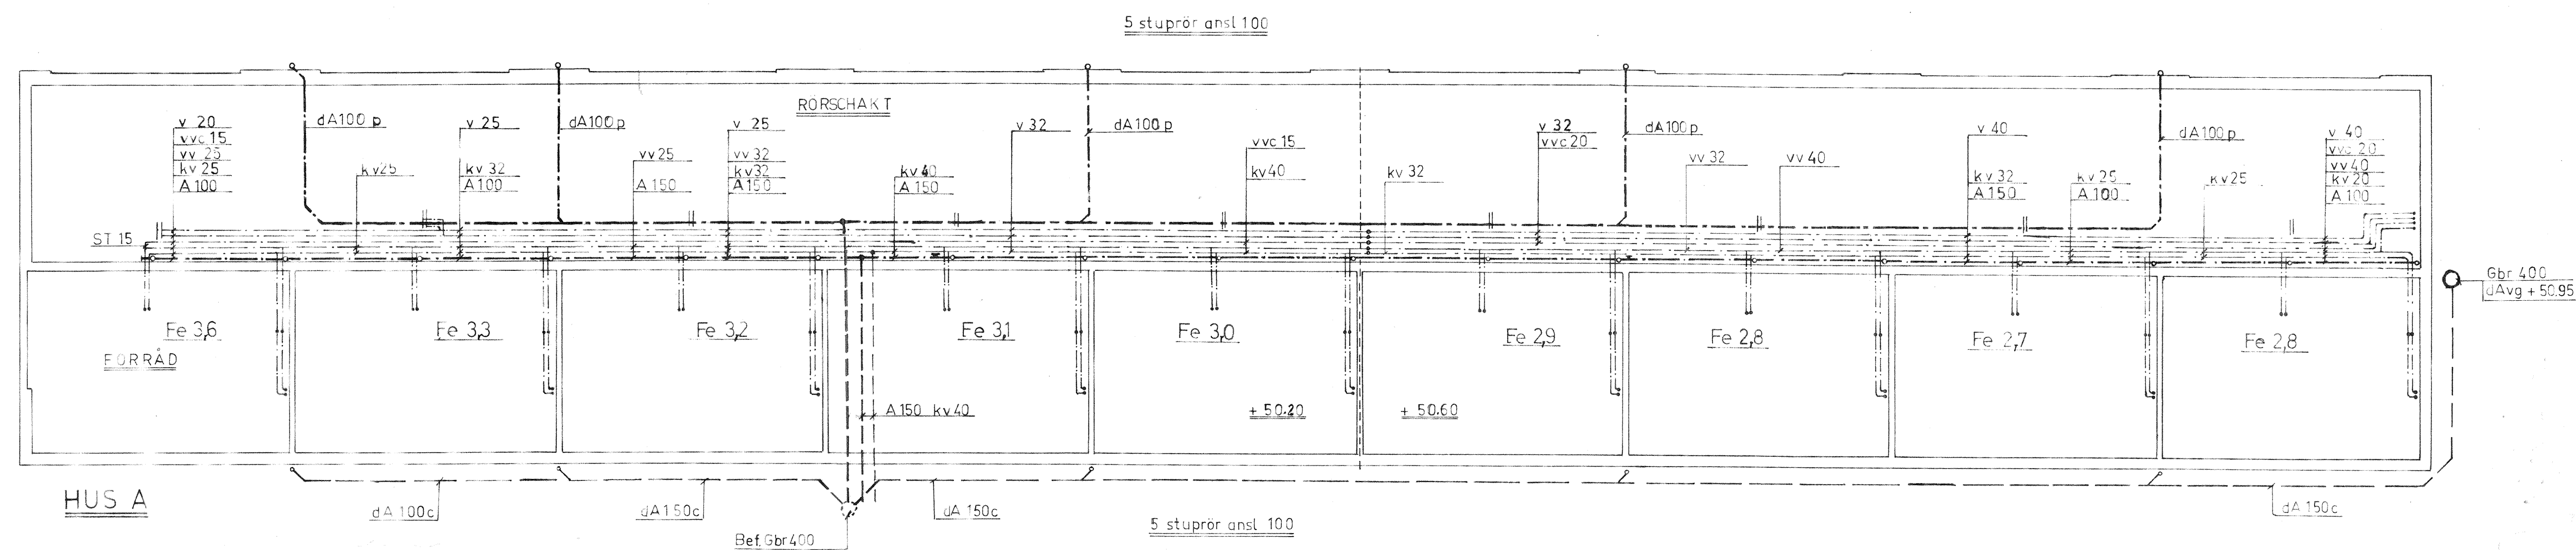

B	KOMPL. MED FÖRINST. VÄRD	21.11.65
A	FOR GRUPPVENTILER	18.12.64
REV.	SIGN.	OMRÅDE/IT
BYGGNADS. AB HARRY KARLSSON		
KV. KLIPPAN HUDDINGE		
HUS A, B & C VÄRME & SANITET		
LEDNINGAR I RÖRSCHAKT		
RITN. 0:11-C		
SKALA 1:100		
DATUM 1.8.64		
RITAD: [Signature]		
TEL. 08 432741		