5 stuproor ansl 100

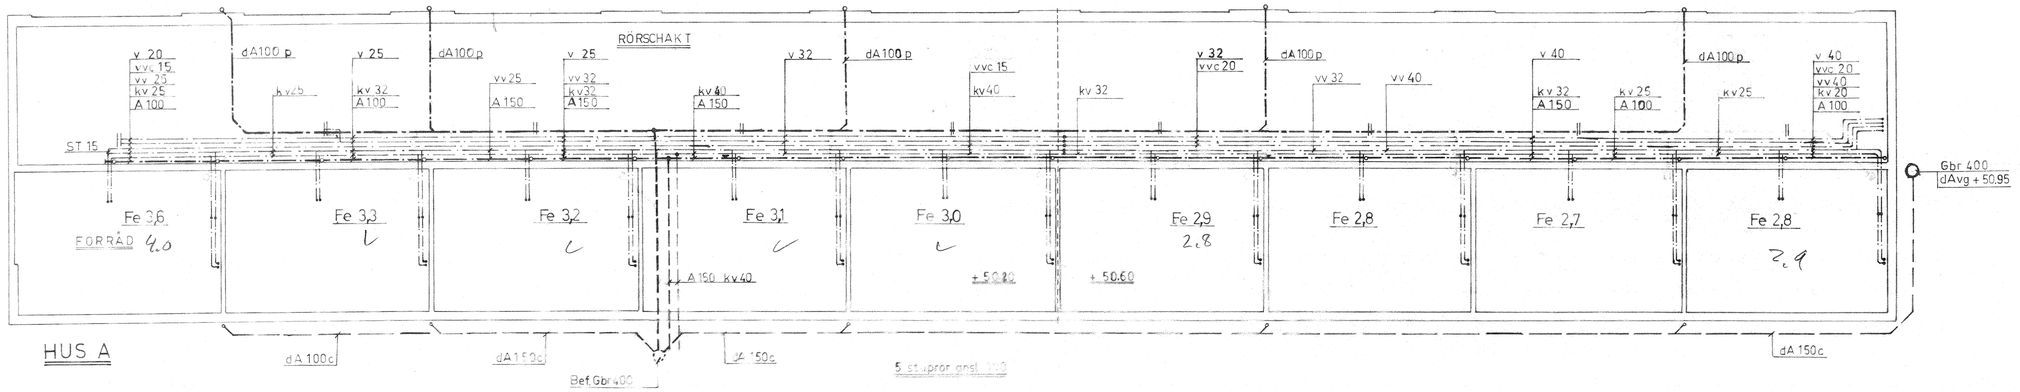


3 stuproor ansl. 100

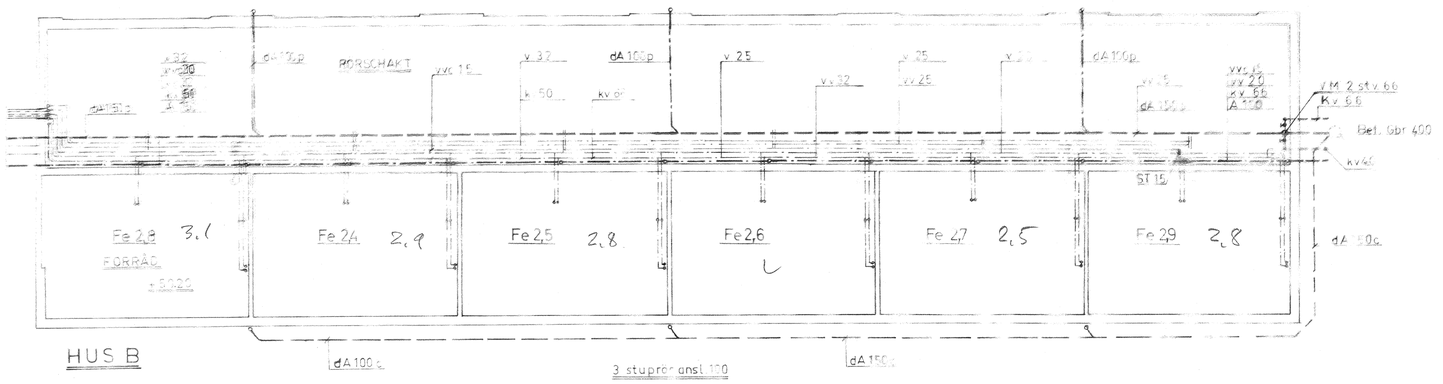


3 stuproor ansl. 100

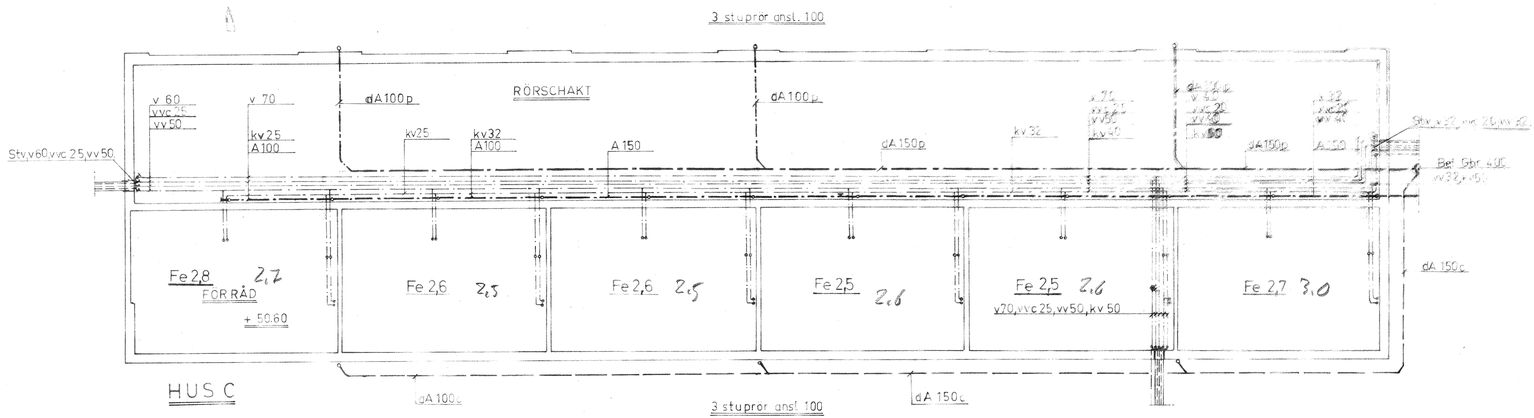


| REV. | SIGN | | NR. | OMRÅDE-LITT. |
|---|---|---|---|---|
| B | | KOMPL. MED FÖRINST. VÄRD | | 21-11-65 |
| A | | FÖR GRUPPVENTILER DIM. PÅ VATTENLEDN. | | 8.12.64 |

[redacted]

RITN. 0:11-C
SKALA 1:100
DATUM 1:8-64
RITAD

KV. KLIPPAN HUDDINGE
HUS A, B o C VÄRME o SANITET
LEDNINGAR I RÖRSCHAKT

BYGGNADS. AB HARRY KARLSSON
BOX 211, SOLNA
TEL. 08/83 07 80