
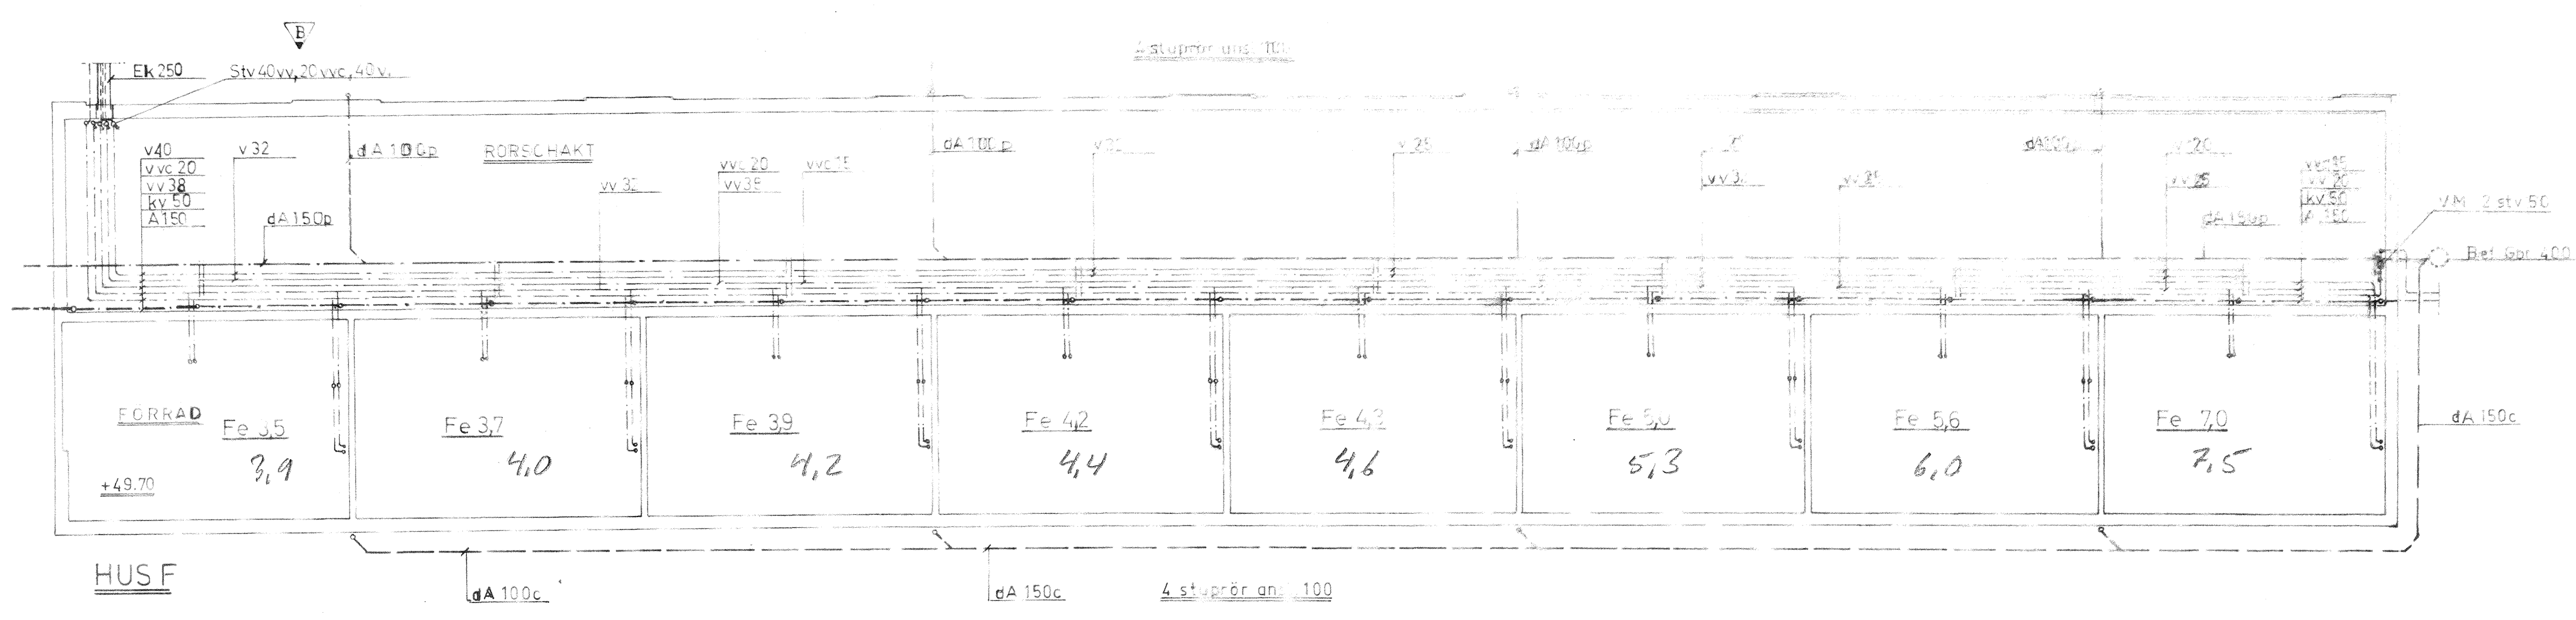
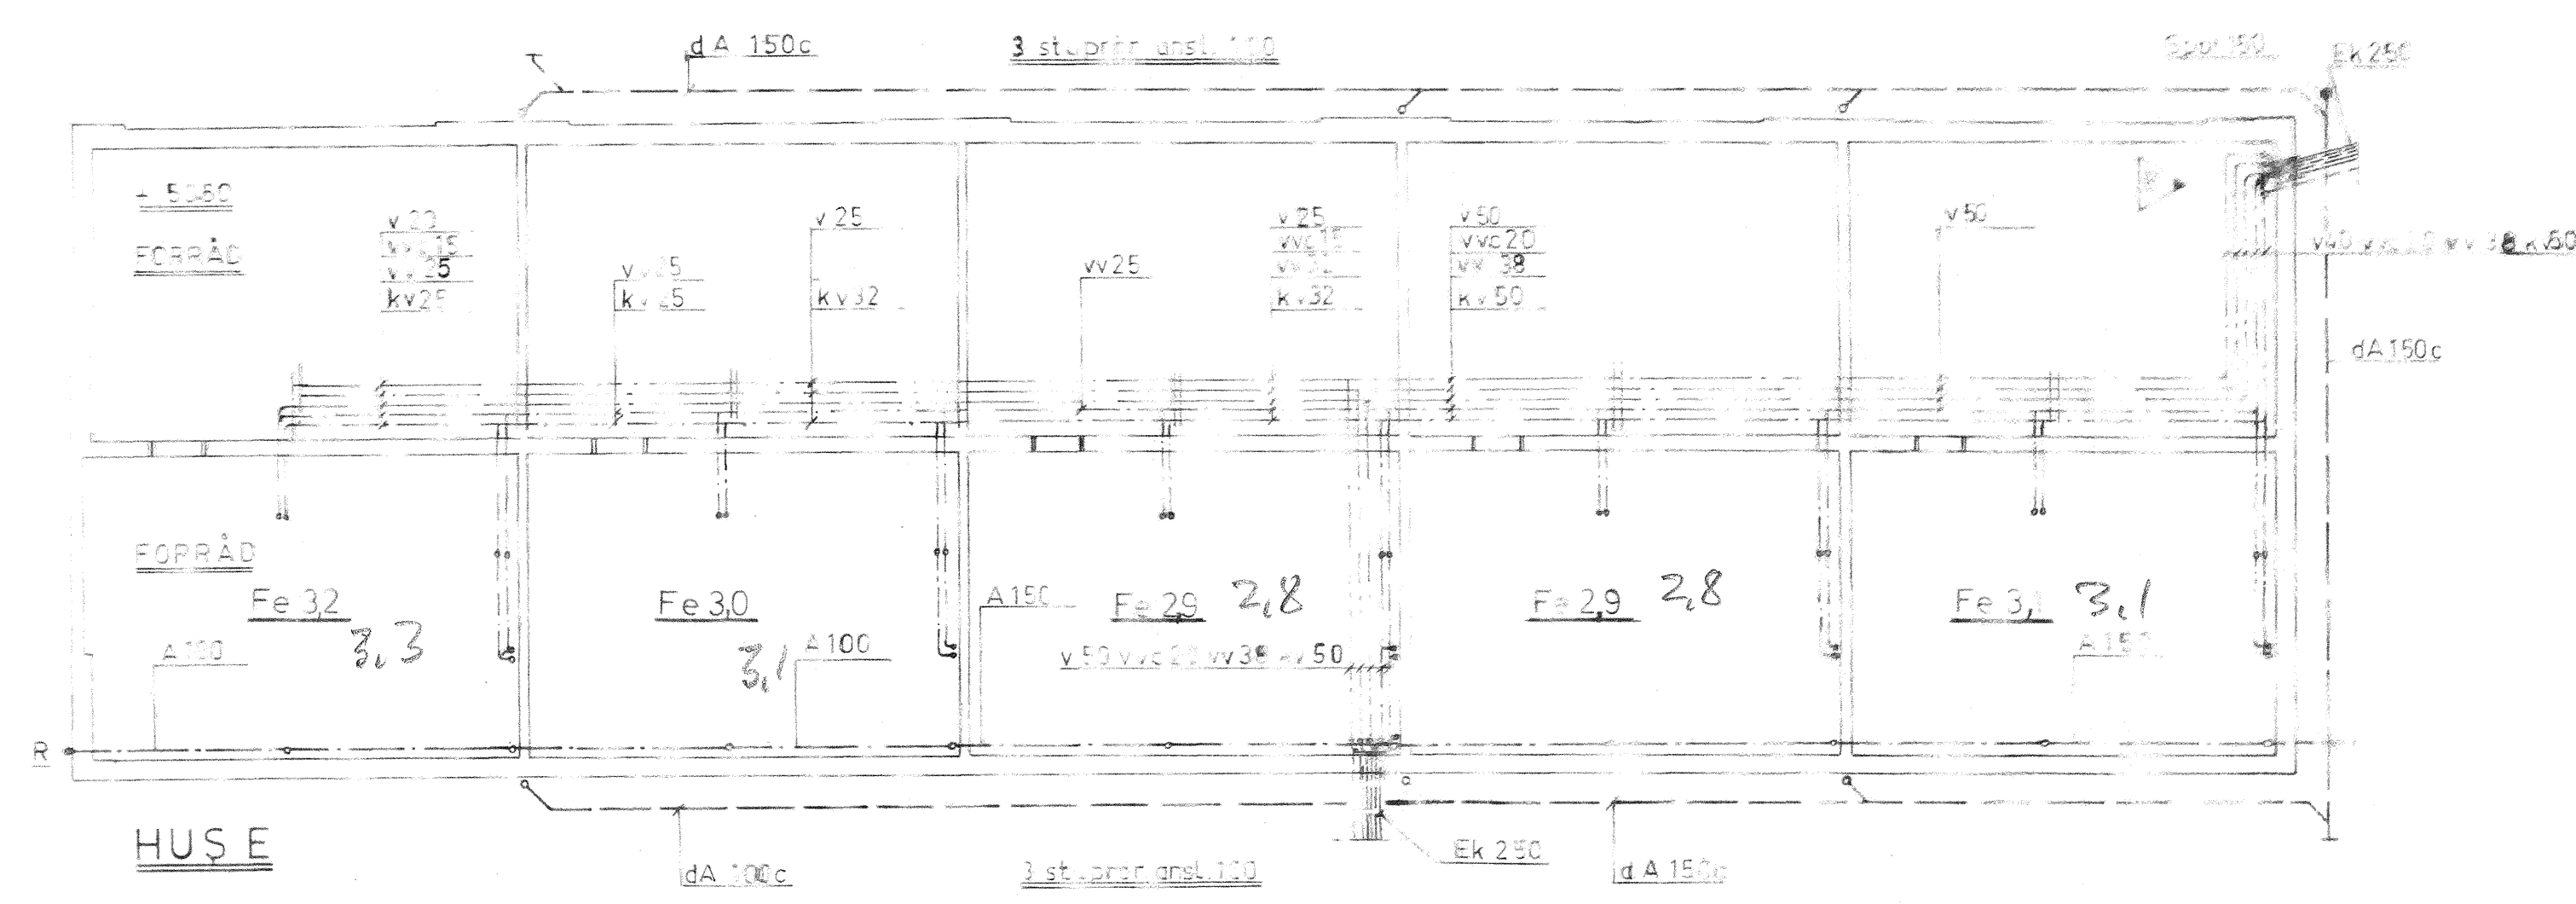


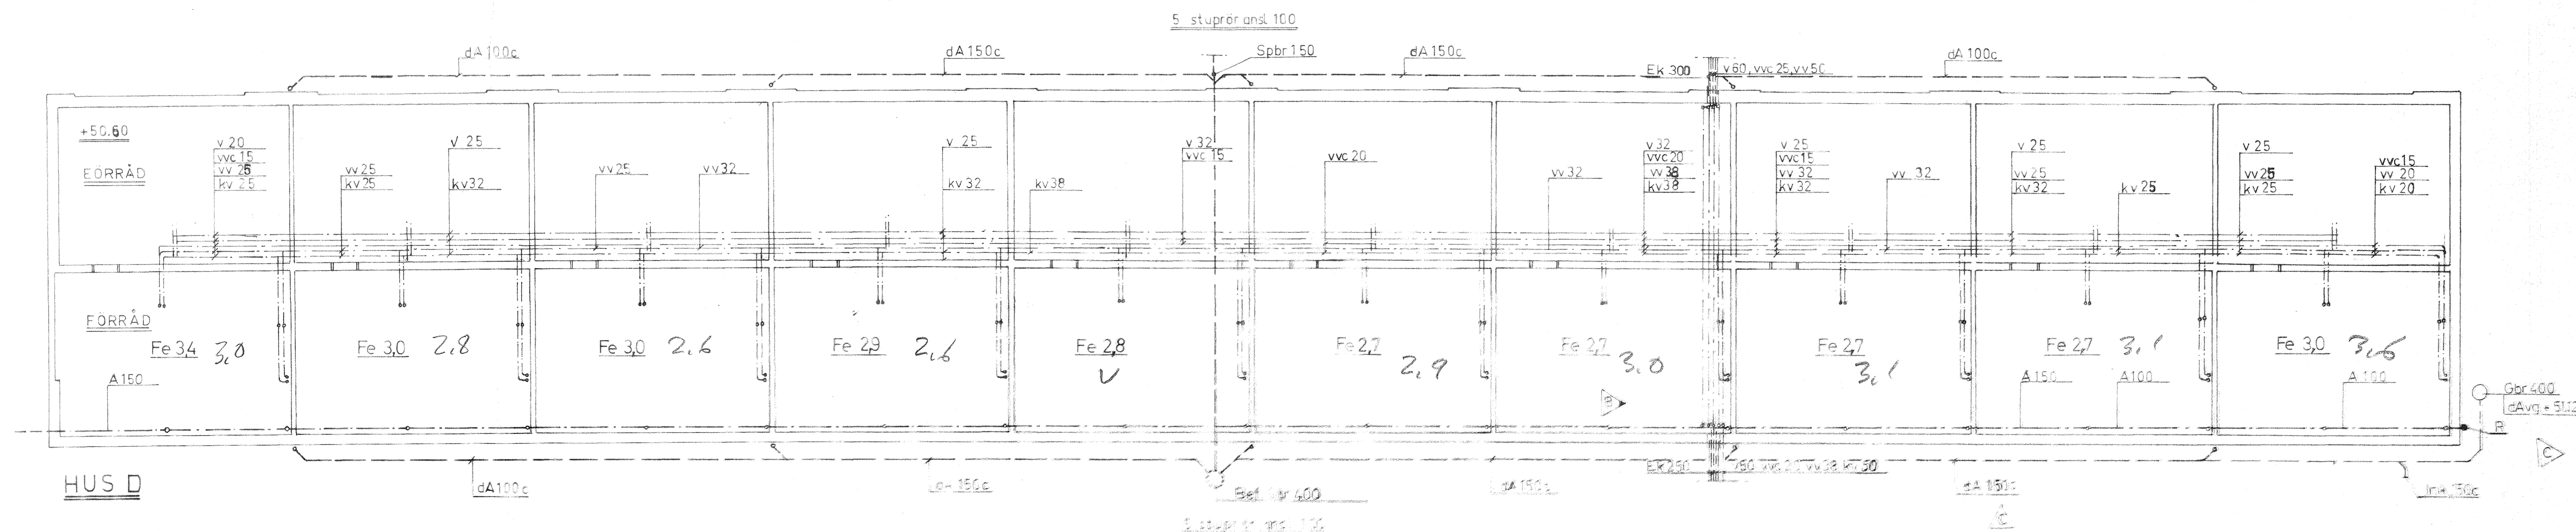

D	KOMPL. MED FÖRINSTVÄRD	21-11-65
C	FOR GRUPPEVENTILER	
B	TILLK. Gbr 400 HUS D.	3-6-65
A	VENTILER HUS D. AVGÅR, DITO	
	HUS E FLYTTAS TILL HUS F	3-6-65
	DIM. PÅ VÄTTELEDN.	8-12-64
REV.	SKALA	OMRÅDE LIT.
BYGGNADS AB HARRY KARLSSON		
BOX 311, SOLNA		
TEL. 08/830780		