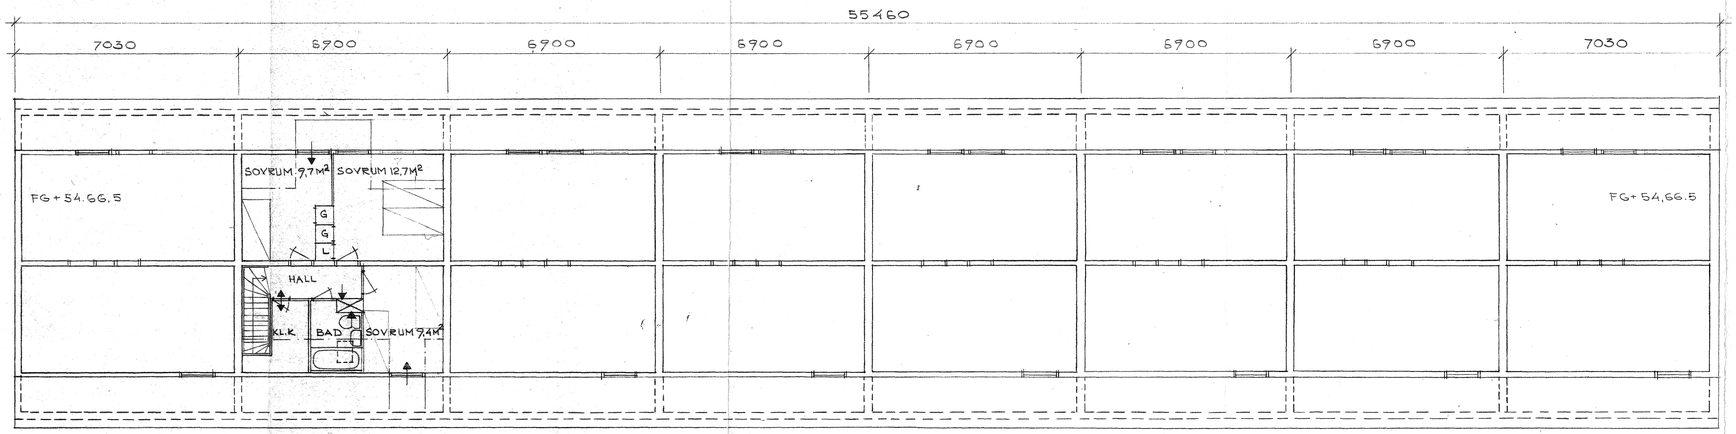

VINDSPLAN

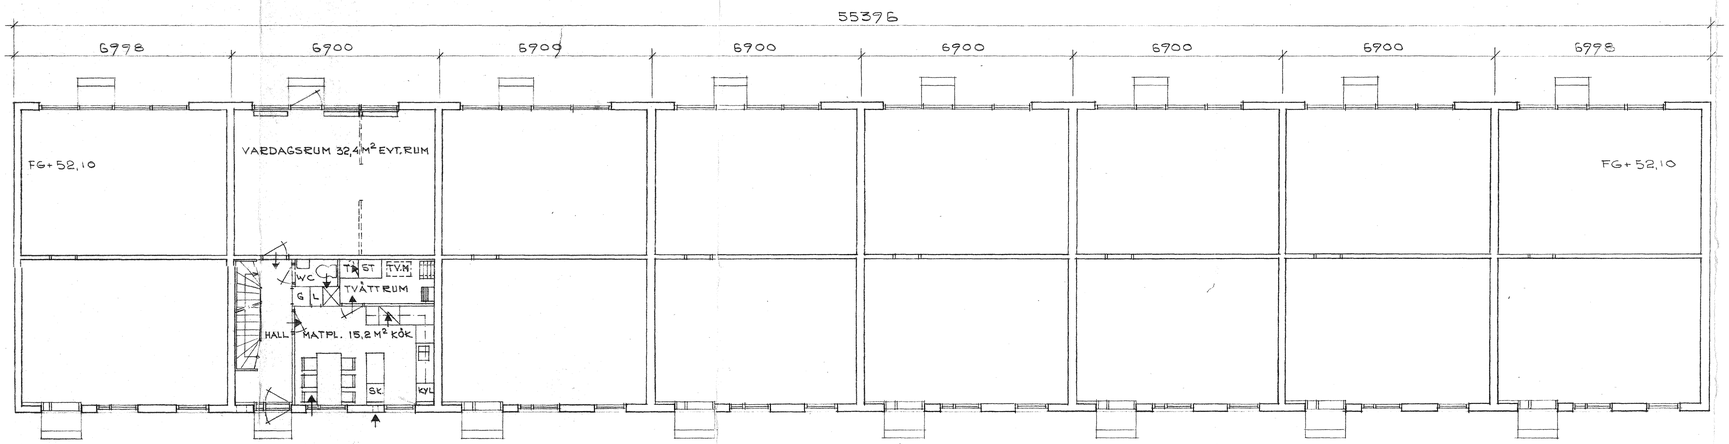

BOTTENPLAN

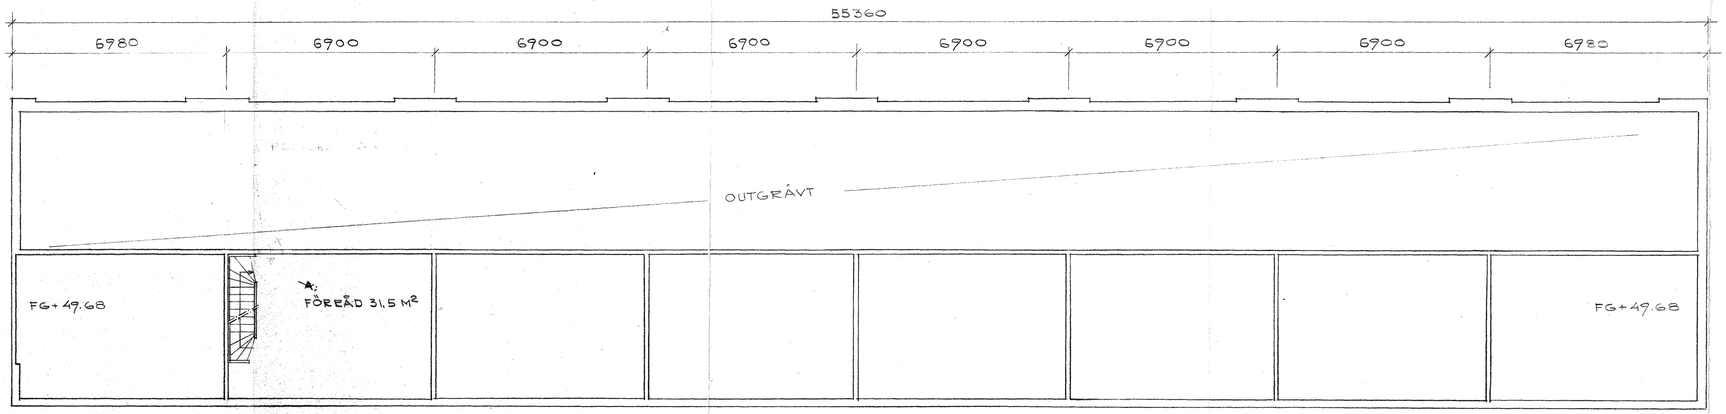

KÄLLARPLAN

K:A KLIPPAN, HUDDINGE
RADHUSLÅNGA F HUS 58–65
PLANER SKALA 1:100
STOCKHOLM JANUARI 1964
HKB HUS- OCH INDUSTRIKONSULTER AB