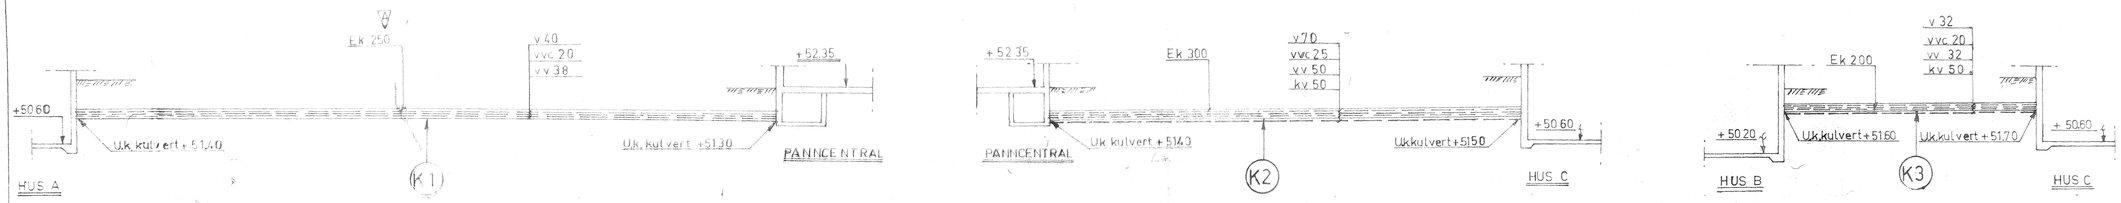

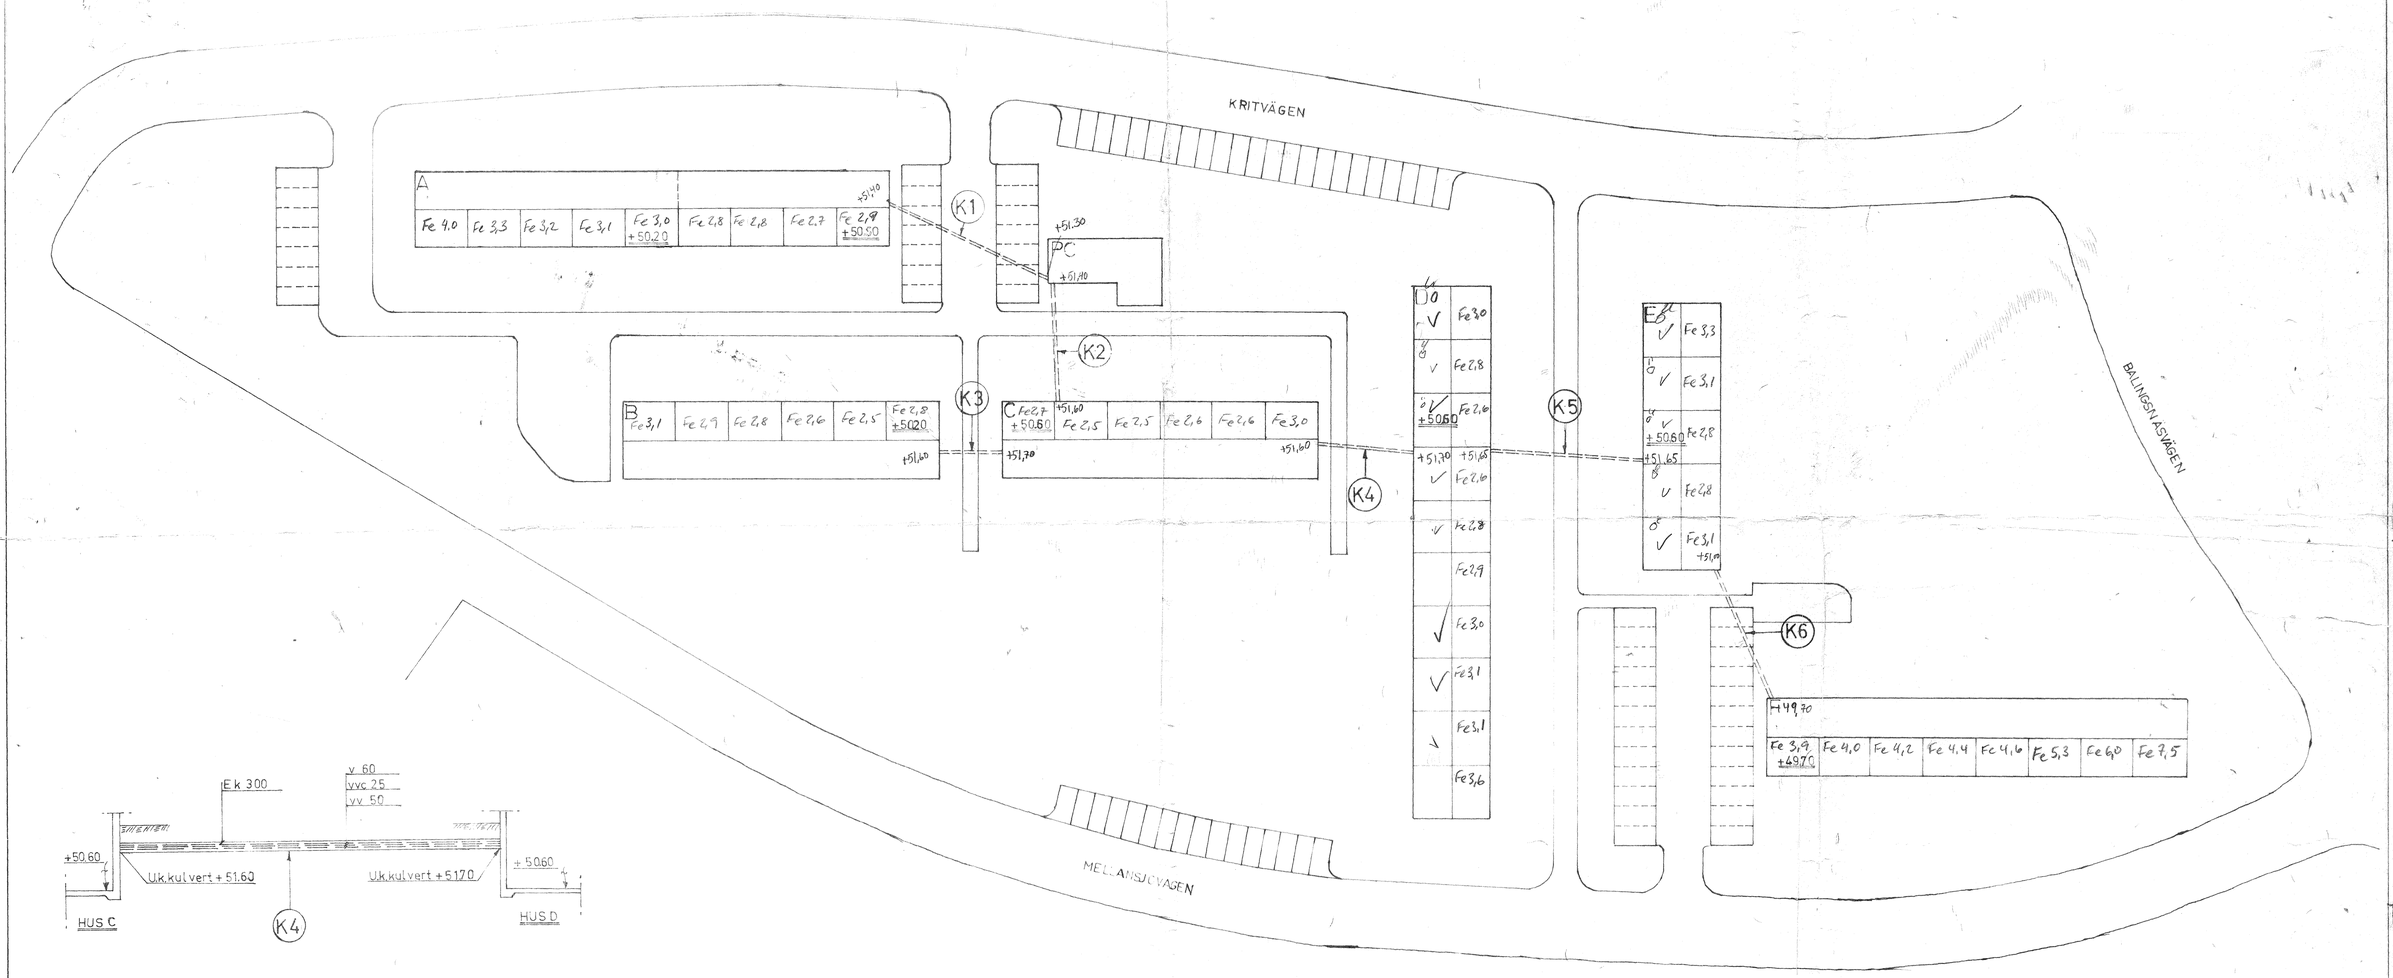

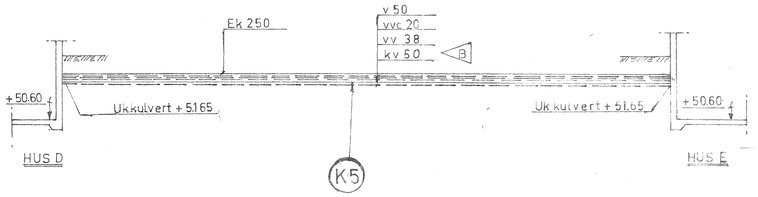

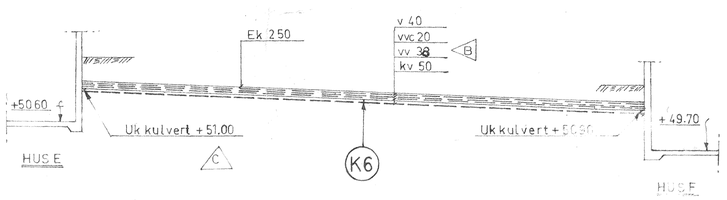

REV	SIGN		DAT	
C		ÄNDR + HÖJD UK KULVERT HUS E, F, 2		
B		VATTENDIM.	B12	KLIPPAN
A		KULVERTDIM. K1	30-11	KLIPPAN

KV. KLIPPAN, HUDDINGE
SITUATIONSPLAN
VÄRMEKULVERTAR
BYGGNADS AB H/